ANSICHT SÜD (STRASSE)

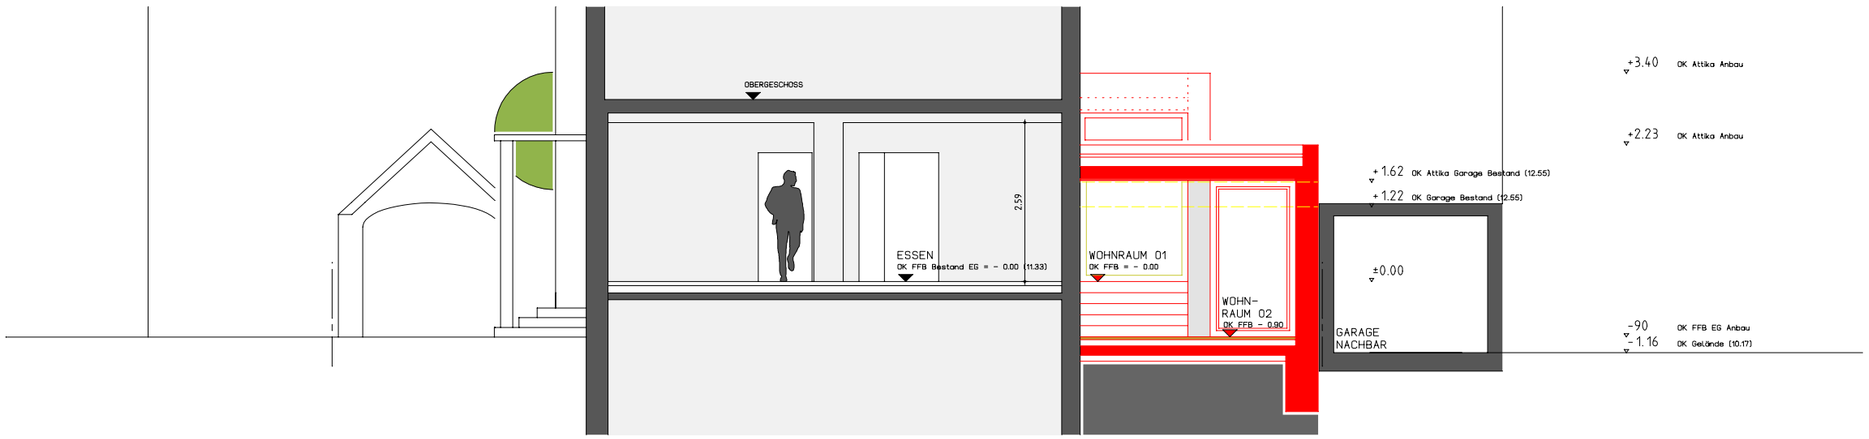

SCHNITT 02-02

Legende

- Bestand
- Abbruch
- Neu